Bestaande toestand

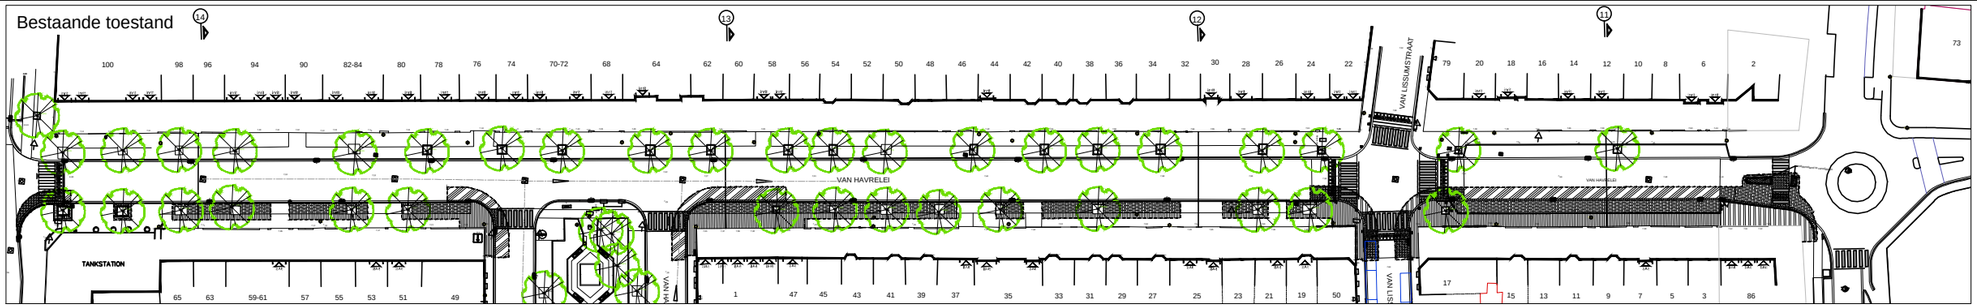

Nieuwe toestand

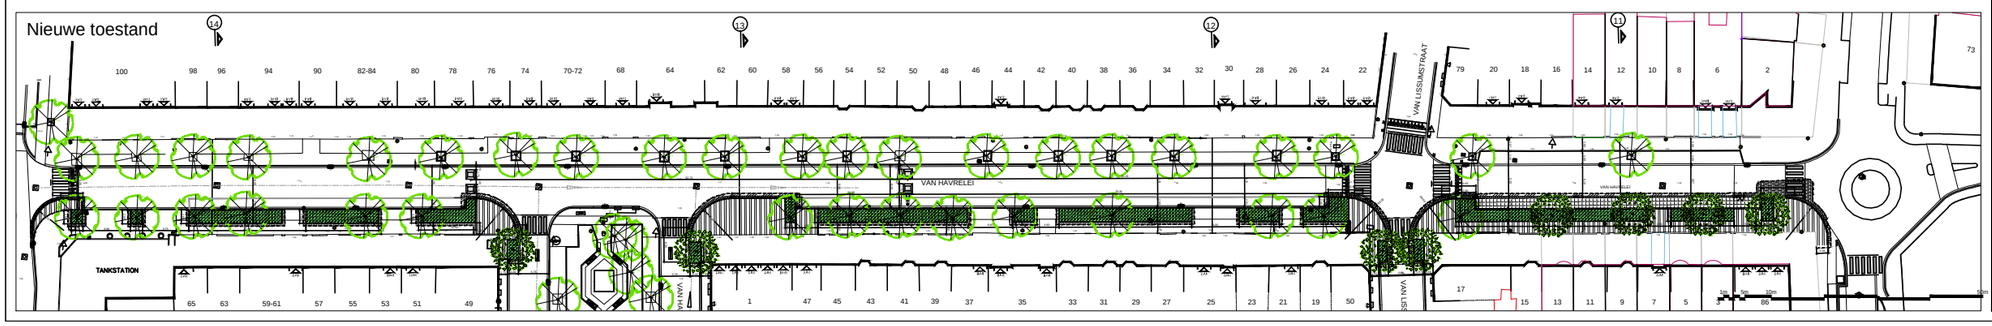

VERKLARING :

Bestaand :

- Verharding van betontegels 0.30 x 0.30 x 0.06 (kleur: grijs)
- Verharding van betonstraatstenen 0.22 x 0.22 (kleur: grijs)
- Verharding van betonstraatstenen 0.22 x 0.11 (kleur: antraciet)
- Verharding van betonstraatstenen 0.22 x 0.11 (kleur: rood)
- Bloemmeuse verharding (kleur: zwart)
- Trottoirband type IA - 0.15 x 0.35 (verontdiepte thv voetgangersoversteek)
- Trottoirband type IB - 0.20 x 0.30 (verontdiepte thv voetgangersoversteek)
- Trottoirband type IC - 0.20 x 0.27 (thv inrit)
- Trottoirband type ID - 0.06 x 0.20
- Trottoirband in blauwe hardsteen (verontdiepte thv voetgangersoversteek)
- Stroatgrond met halve betontegels 0.30 x 0.15 x 0.07 (2 rijen)
- Bestaande straatlolk
- Bestaande inspectieput
- Bestaande riool Ø 0.50
- Bestaande boom

Ontwerp :

- Verharding van betontegels 0.30 x 0.30 x 0.06 (kleur: grijs)
- Verharding van betonstraatstenen 0.22 x 0.22 x 0.08 (kleur: grijs) in halfsteensverband - loodrecht op trottoirband
- Verharding van betonstraatstenen 0.22 x 0.22 x 0.08 (kleur: rood) in halfsteensverband - loodrecht op trottoirband
- Verharding van betonstraatstenen 0.22 x 0.11 x 0.08 (kleur: antraciet)
- Bloemmeuse verharding (kleur: zwart)
- Verharding van straatsteen met waterdoorlatende voeg
- Onverhard: gras
- Trottoirband type IB - 0.20 x 0.30 (verontdiepte thv voetgangersoversteek)
- Trottoirband type IC - 0.20 x 0.27 (thv inrit)
- Trottoirband type ID4 - 0.06 x 0.20
- Zebra: verharding van betonstraatstenen 0.22 x 0.11 x 0.08 (kleur: wit)
- Zebra: geblokt / geschilderd
- Sinus 120: verharding van betonstraatstenen 0.22 x 0.11 x 0.08 (kleur: wit)
- Bestaande straatlolk
- Nieuwe straatlolk
- Bestaande inspectieput
- Bestaande riool Ø 0.50
- Rijbaanhoeken 1.75 x 1.70
- Bestaande boom
- Nieuwe boom
- Te rooien boom

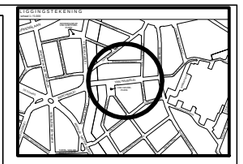

Wijziging		
Nummer	Datum	Aard van wijziging
1	14/06/2017	Optimaal ontwerp (conform met mutatiebrieven) (Tom Mets)
2	08/09/2017	Opmaak van concept (Tom Mets)
3	14/09/2017	Aanpassen grameekken (Tom Mets)
4	23/10/2017	Extra voetpadaansluiting (Tom Mets)

STAD MECHELEN
Dienst Geuzie

Stadsontwikkeling / Ontwerp & Uitvoering Publieke Ruimte

Definitief ontwerp

Van Havrelei

Vergroeningsproject

Bestaande en nieuwe toestand
Grondplan

Dossiernummer	SWOU11525	Dienstheid ontwerp	Johan Peeraerts
Plannummer	1/1	Leidend ambtenaar	Hakim Chadli
Schaal	1:500	Projectleider	Els Proost
23/10/2017		Ontwerper	Katleen De Boe
Wijziging: 4		Ingenieur	